


URBANISTIČKI PLAN UREĐENJA GOSPODARSKE ZONE NURKOVAC

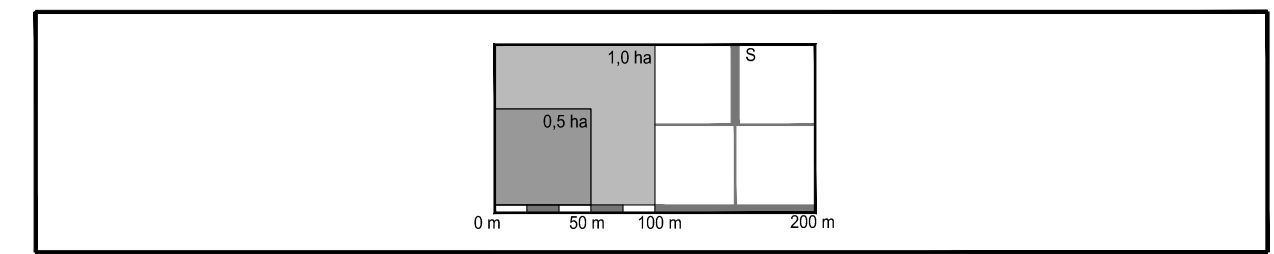


- 0. GRANICE**
- GRANICA OBUHVATA PLANA
- 1. PROMETNE POVRŠINE**
- KOLNIK
 - OS CESTE
 - PJEŠAČKE POVRŠINE
 - ZAŠTITNE ZELENE POVRŠINE

- 2. ELEKTRONIČKE KOMUNIKACIJE**
Nepokretna mreža
- PRISTUPNI VOD
 - MOGUĆI PRAVCI PRIKLJUČKA NA POSTOJEĆU MREŽU

- k kolnik
- ps pješačka staza
- zp zeleni pojas
- EK vodovi elektroničkih komunikacija
- JR javna rasvjeta
- P plinovod
- E vodovi elektrodistribucije
- V vod vodoopskrbe
- O vod odvodnje

Karakteristični poprečni presjeci MJ 1:100

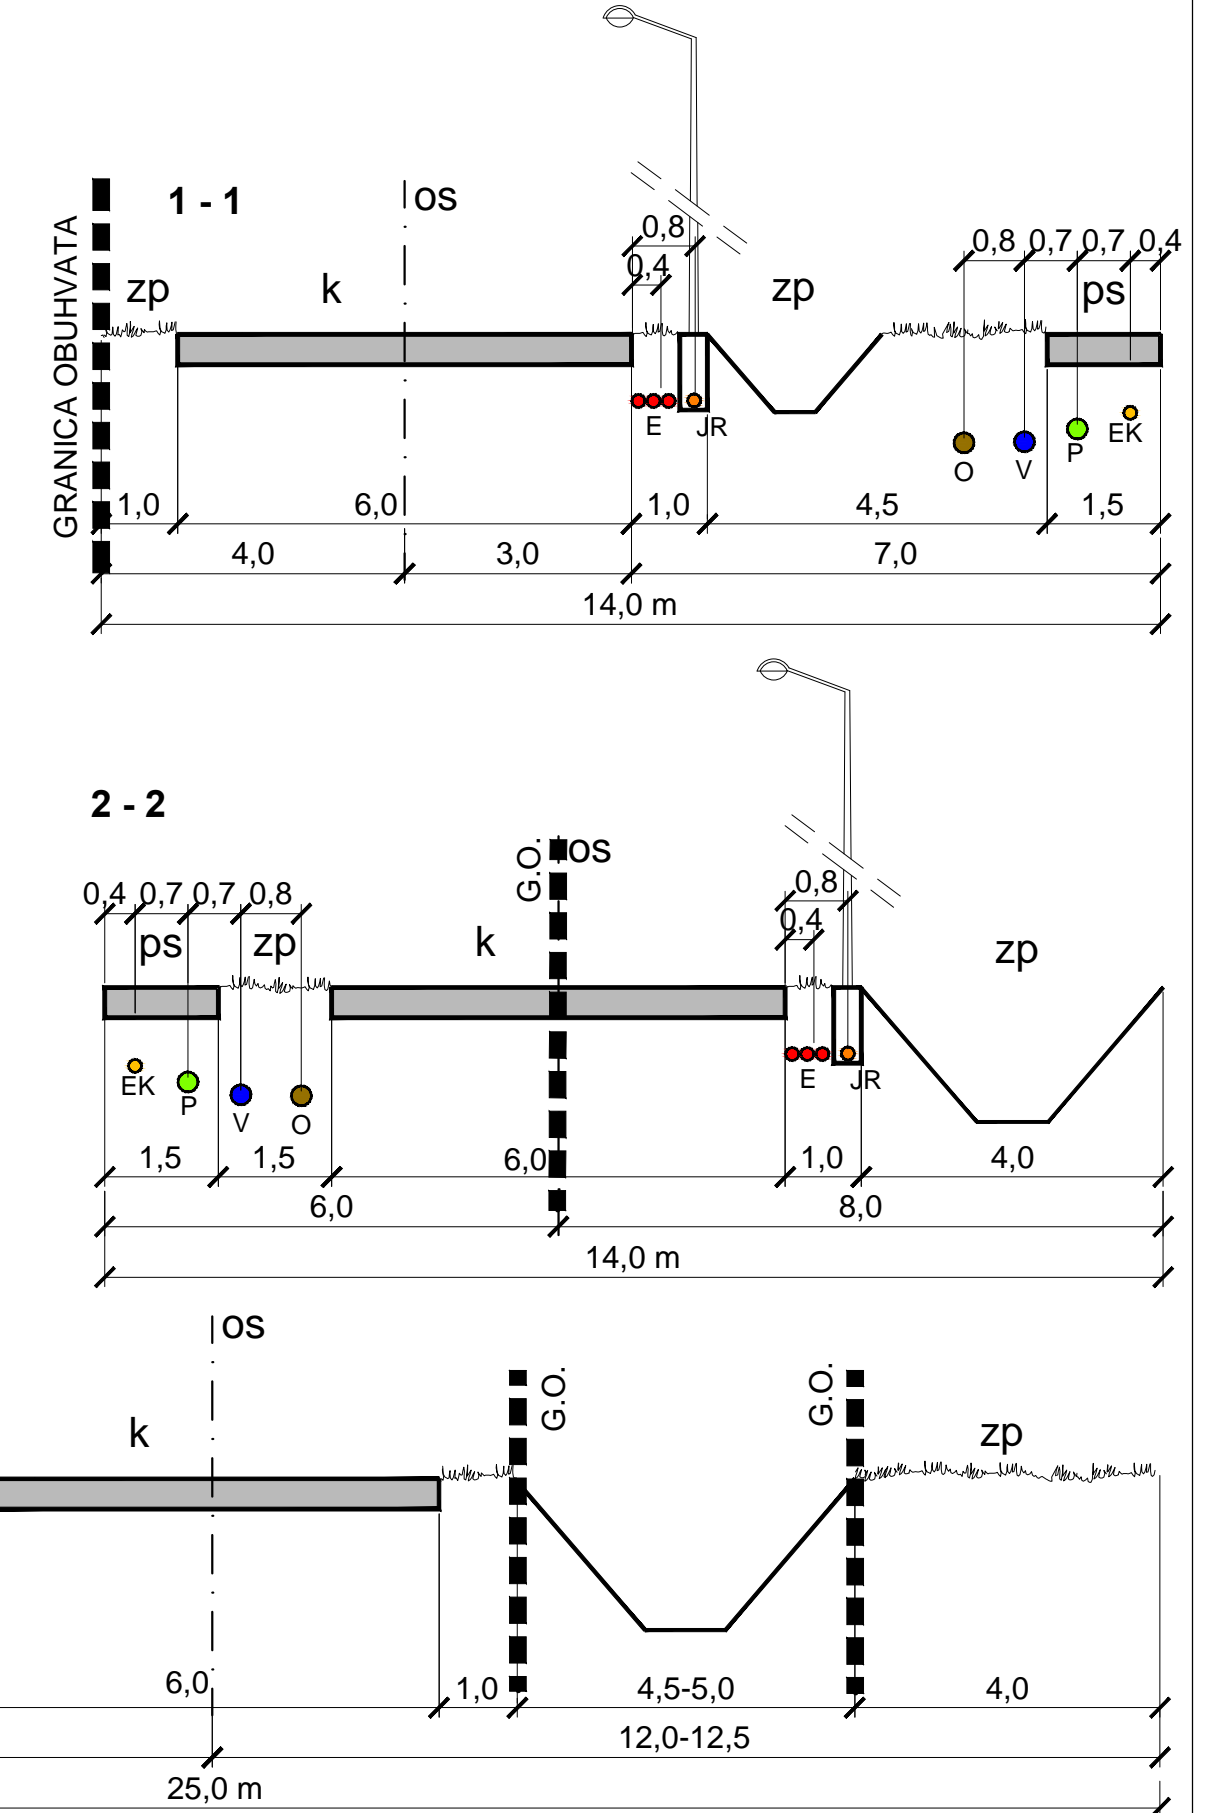

Županija: POŽEŠKO-SLAVONSKA ŽUPANIJA	
Grad: OPĆINA BRESTOVAC	
Naziv prostornog plana: URBANISTIČKI PLAN UREĐENJA GOSPODARSKE ZONE NURKOVAC (Prijedlog)	
Naziv kartografskog prikaza: PROMETNA, ULIČNA I KOMUNALNA INFRASTRUKTURNA MREŽA PROMET I ELEKTRONIČKE KOMUNIKACIJE	
Broj kartografskog prikaza: 2.A	Mjerilo kartografskog prikaza: 1: 1 000
Odluka o izradi Plana: Službeni glasnik Općine Brestovac broj 9/2019	Odluka predstavničkog tijela o donošenju plana:
Javna rasprava (datum objave):	Javni uvid održan od: do:
Pečat tijela odgovornog za provođenje javne rasprave:	Odgovorna osoba za provođenje javne rasprave:
Pravna osoba/tijelo koje je izradio plan: ZAVOD ZA PROSTORNO PLANIRANJE, d.d. OSIJEK	Pečat pravne osobe koja je izradila plan:
	Odgovorna osoba: KRUNOSLAV LIPIĆ, dipl.ing.arh
Odgovorni voditelj:	SANDRA HORVAT, dipl.ing.arh
Stručni tim u izradi plana: 1. SANDRA HORVAT, dipl.ing.arh 2. VLADO SUDAR, dipl.ing.grad. 3. STJEPAN STAKOR, dipl.ing.kult.tehn. 4. IVICA BUGARIĆ, dipl.ing.grad. 5. STOJAN STOJKOVIĆ, dipl.iur. 6. TOMISLAV FIALA, grad.teh.nis.	
Pečat predstavničkog tijela:	Predsjednik predstavničkog tijela:
Istovjetnost ovog prostornog plana s izvornikom ovjerava:	Pečat nadležnog tijela: