


**PROSTORNI PLAN UREĐENJA OPĆINE BRESTOVAC  
- IZMJENE I DOPUNE -**



**2. INFRASTRUKTURNI SUSTAVI I MREŽE  
2. A. ELEKTROENERGETIKA I PLINOOPSKRBA**  
Izvod iz Izmjene i dopune prostornog  
plana Požeško-slavonske županije

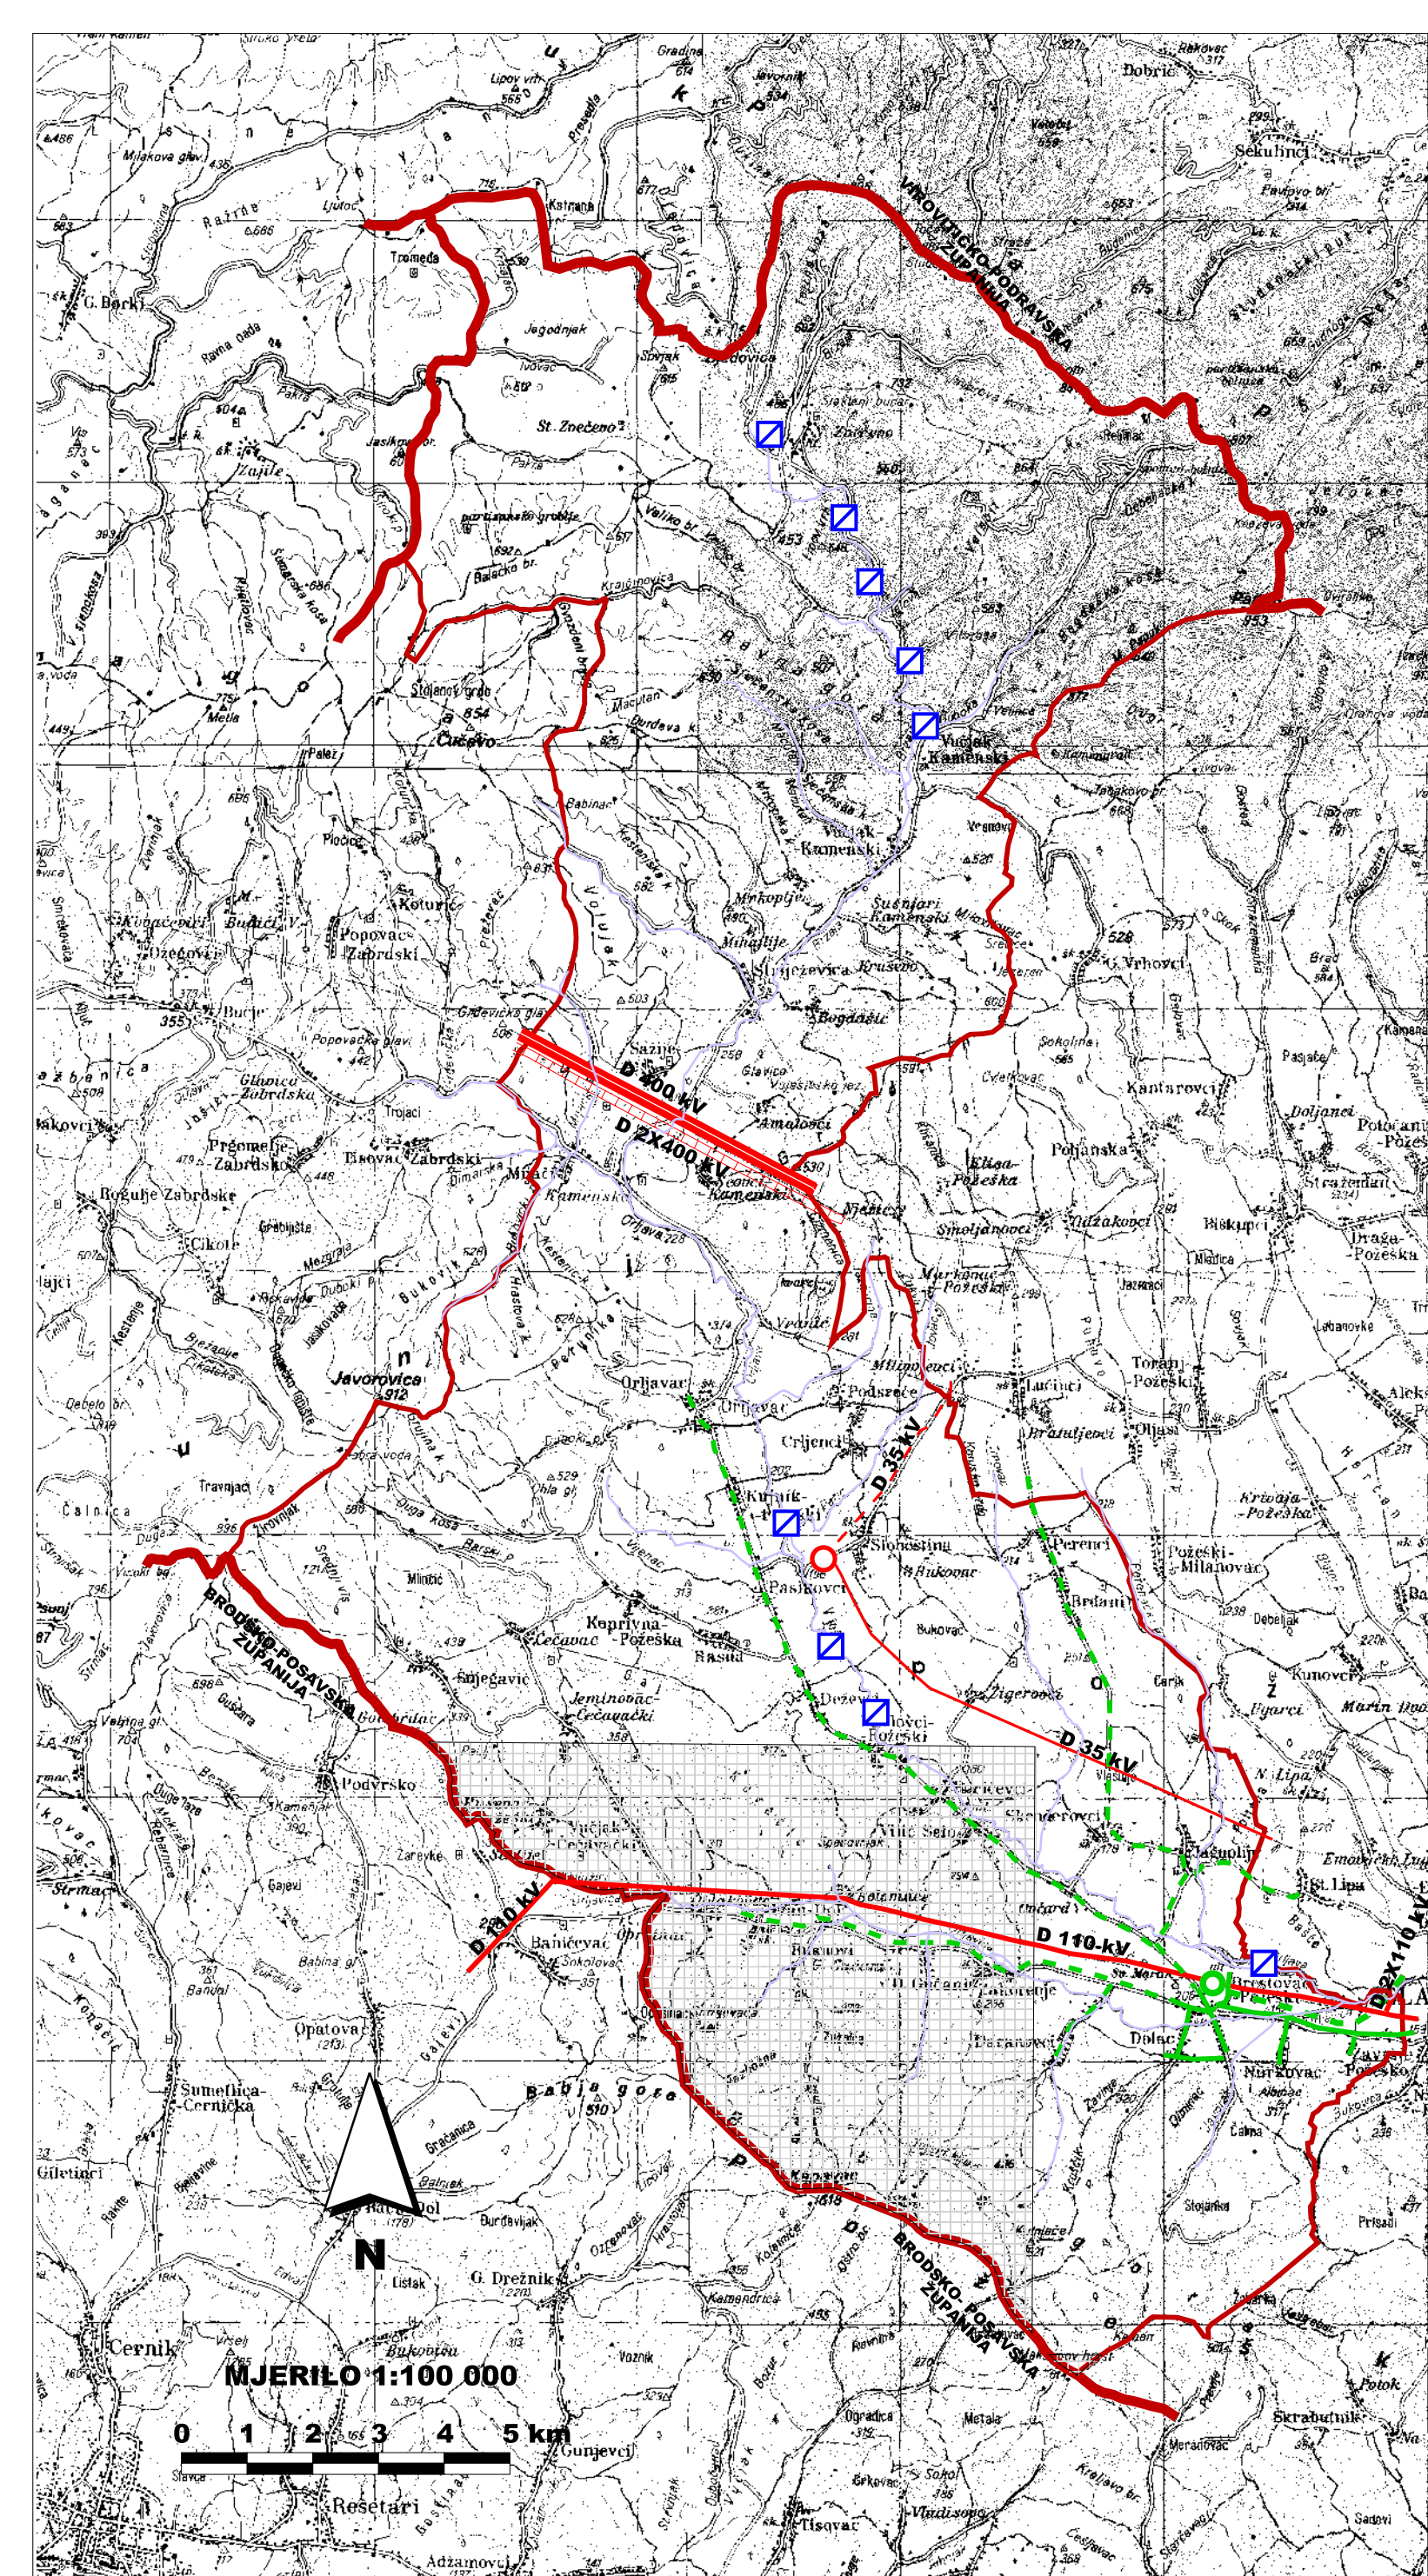


**TUMAČ ZNAKOVLJA**




**1. GRANICE**

**TERITORIJALNE I STATISTIČKE GRANICE**

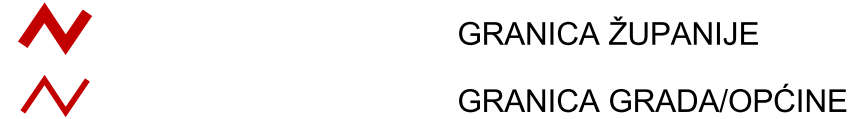

**2. ENERGETSKI SUSTAVI**

**2.1. PLINOOPSKRBA**

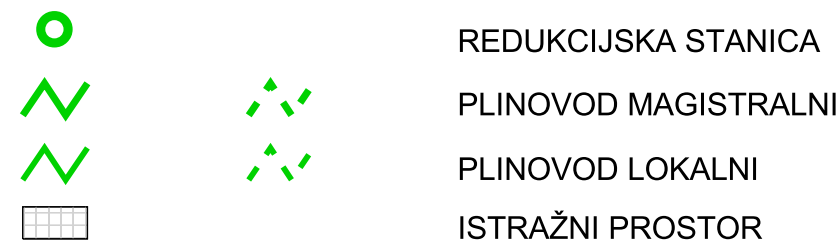

**2.2. ELEKTROENERGETIKA**



**TRANSFORMATORSKA POSTROJENJA**



**ELEKTRTOPRIJENOSNI UREĐAJI**



Županija: <b>POŽEŠKO-SLAVONSKA ŽUPANIJA</b>	
Općina: <b>BRESTOVAC</b>	
Naziv prostornog plana: <b>PROSTORNI PLAN UREĐENJA OPĆINE BRESTOVAC izmjene i dopune</b>	
Naziv kartografskog prikaza: <b>INFRASTRUKTURNI SUSTAVI I MREŽE ELEKTROENERGETIKA I PLINOOPSKRBA</b>	
Broj kartografskog prikaza: <b>2.A.</b>	Mjerilo kartografskog prikaza: <b>1:100000</b>
Osnova za izradu Plana: Odluka gradskog vijeća o izradi Izmjene i dopune PPUO Brestovac ("Službeni glasnik općine Brestovac" br.3/11)	Odluka Gradskog vijeća o donošenju Izmjene i dopune PPUO Brestovac ("Službeni glasnik općine Brestovac", br. 3/12) Javni uvid održan: od: 27. veljače 2012. god. do: 13. ožujka 2012. god.
Javna rasprava (datum objave): 17. veljače 2012. god.	Odgovorna osoba za provođenje javne rasprave: <b>ZDRAVKO MANDIĆ, ING.</b>
Pečat tijela odgovornog za provođenje javne rasprave: M.P.	
Suglasnost Župana na Konačni prijedloga Izmjene i dopune PPUO Brestovac prema članku 98. Zakona o prostornom uređenju i gradnji ("MN" br. 76/07, 38/09, 55/11, 90/11 i 50/12), Klasa: 350-02/12-01/18, Urbroj: 2177/1-01-01-12-4 od 12. srpnja 2012. god.	
Pravna osobatijelo koje je izradilo plan: <b>ZAVOD ZA PROSTORNO UREĐENJE POŽEŠKO-SLAVONSKOŽUPANIJE</b> Županijska 7, 34000 Požega	
Pečat pravne osobe koje je izradilo Plan: M.P.	Odgovorna osoba: <b>MLADENKO SOLDO, MAG. ING. AEDIF.</b>
Odgovorni voditelj: <b>RENATA MADUNIĆ-HAJEK, MAG. ING. ARCH.</b> ovlaštena arhitektica urbanistica	Kordinator izrade Plana: <b>ZDRAVKO MANDIĆ, ING.</b>
<b>Stručni tim u izradi Plana:</b> 1. <b>MLADENKO SOLDO, mag.ing.aedif.</b> 2. <b>RENATA MADUNIĆ-HAJEK, mag.ing.arch.</b> 3. <b>DAVOR ŠARIĆ, mag.ing.techn.lign.</b> 4. <b>GORDANA BOBAN, mag.ing.arch.</b> 5. <b>MARIJA FRANJIĆ, bacc.admin.publ.</b> 6. <b>DRAGICA OBRADOVIĆ, bacc.ing.aedif.</b> 7. <b>TIHOMIR BAHORA, bacc.ing.aedif.</b>	<b>Vanjski suradnici:</b> 1. <b>ŽELJKO OBRADOVIĆ, mag.iur.</b> 2. <b>BRANKA KUBA, mag.oec.</b> 3. <b>ELVIRA MIRKOVIĆ, mag.ing.agr.</b> 4. <b>mr.sc.TOMISLAV CRNJAC</b>
Pečat predstavničkog tijela: M.P.	Predsjednik predstavničkog tijela: <b>TOMO VRHOVAC</b>
Istovjetnost ovog prostornog plana s izvornikom ovjerava: (ime, prezime i potpis)	Pečat nadležnog tijela: M.P.