
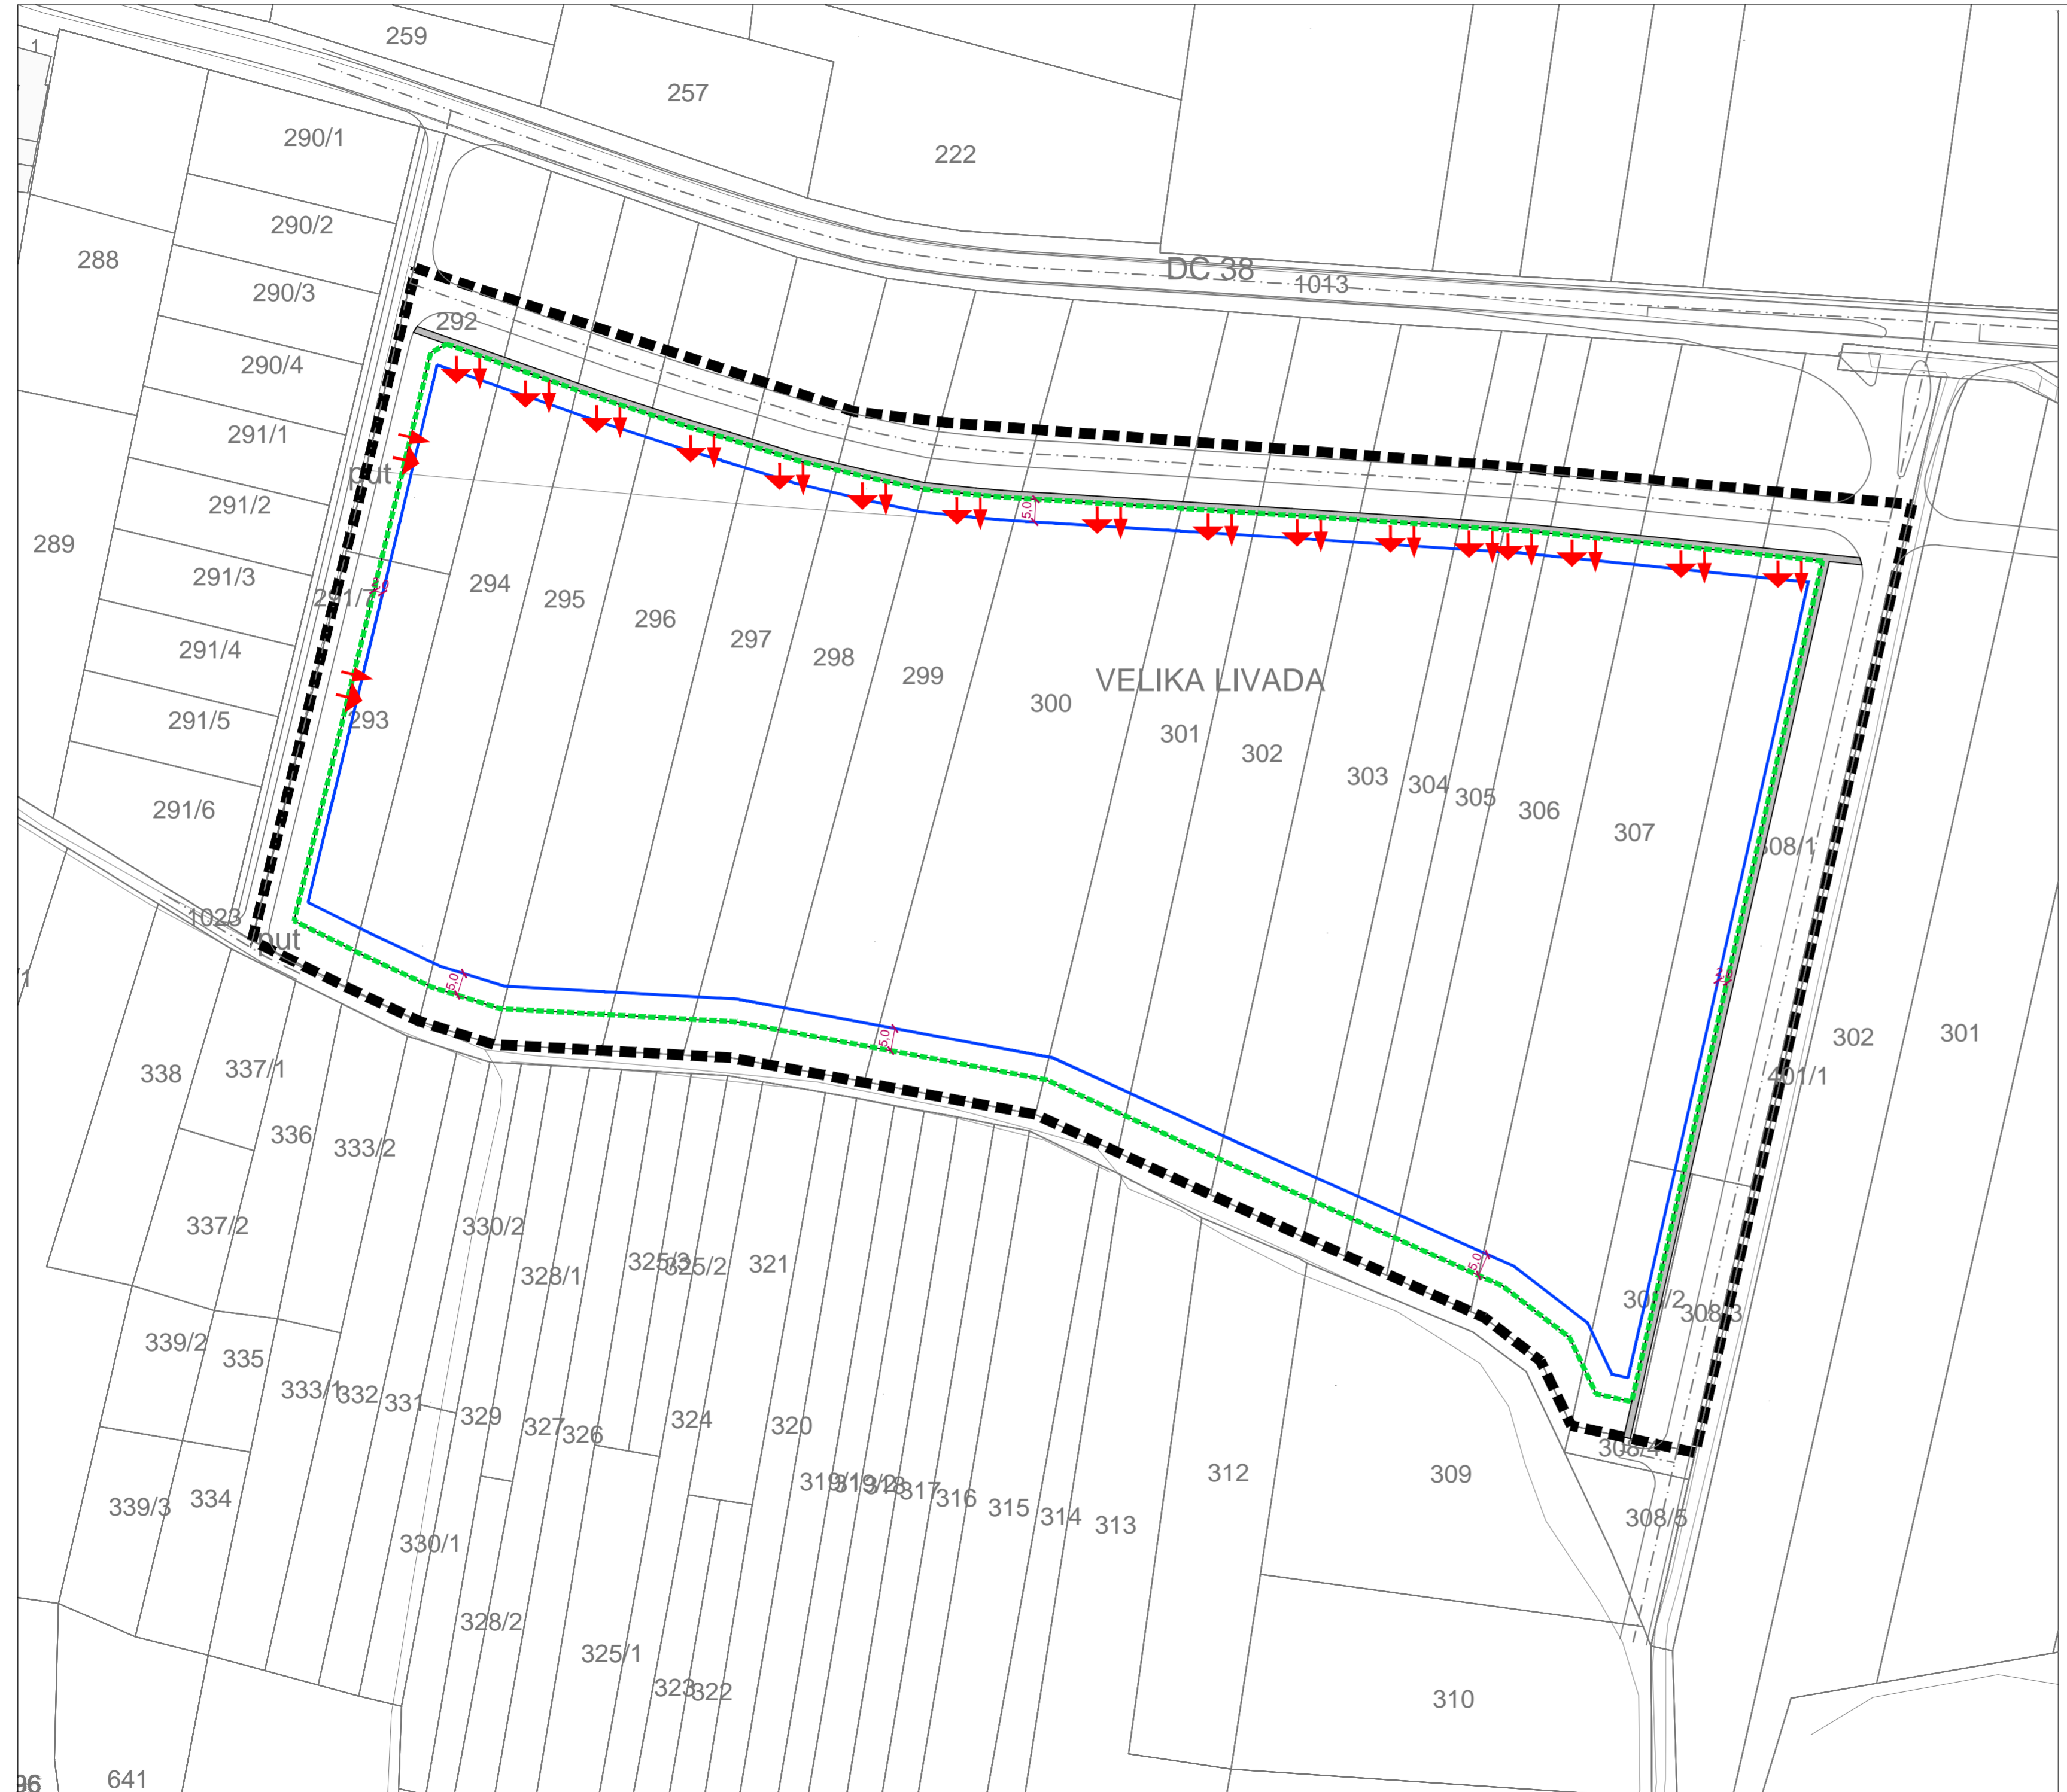


URBANISTIČKI PLAN UREĐENJA GOSPODARSKE ZONE NURKOVAC

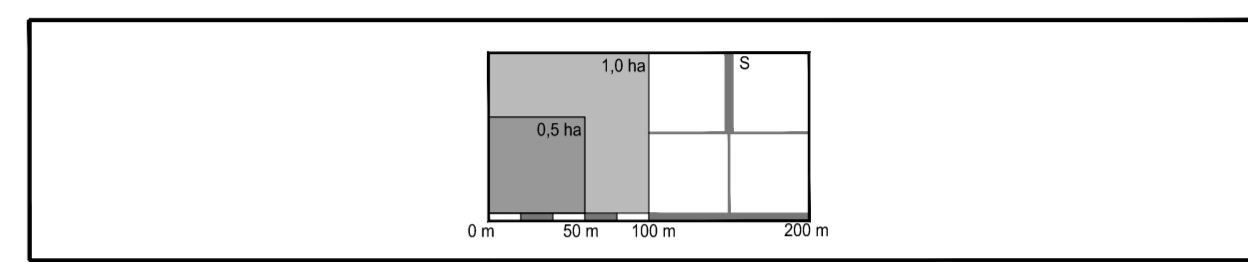

0. GRANICE

GRANICA OBUHVATA PLANA

1. NAČIN I UVJETI GRADNJE

REGULACIJSKI PRAVAC
GRANICA GRADIVOG DIJELA GRAĐEVNE ČESTICE GOSPODARSKE NAMJENE
UDALJENOST GRANICE GRADIVOG DIJELA GRAĐEVNE ČESTICE OD REGULACIJSKE LINIJE

NAČIN PRIKLJUČENJA NA PROMETNU I KOMUNALNU INFRASTRUKTURU

JAVNA PROMETNA POVRŠINA
KOMUNALNA INFRASTRUKTURU

Županija: POŽEŠKO-SLAVONSKA ŽUPANIJA		
Grad: OPĆINA BRESTOVAC		
Naziv prostornog plana: URBANISTIČKI PLAN UREĐENJA GOSPODARSKE ZONE NURKOVAC (Prijedlog)		
Naziv kartografskog prikaza: NAČIN I UVJETI GRADNJE		
Broj kartografskog prikaza: 4	Mjerilo kartografskog prikaza: 1: 1 000	
Odluka o izradi Plana: Službeni glasnik Općine Brestovac broj 9/2019	Odluka predstavničkog tijela o donošenju plana:	
Javna rasprava (datum objave):	Javni uvid održan od: do:	
Pečat tijela odgovornog za provođenje javne rasprave:	Odgovorna osoba za provođenje javne rasprave:	
Pravna osoba/tijelo koje je izradio plan: ZAVOD ZA PROSTORNO PLANIRANJE, d.d. OSIJEK	Pečat pravne osobe koja je izradila plan:	Odgovorna osoba: KRUNOSLAV LIPIĆ, dipl.ing.arh
Odgovorni voditelj: SANDRA HORVAT, dipl.ing.arh		
Stručni tim u izradi plana: 1. SANDRA HORVAT, dipl.ing.arh 2. VLADO SUDAR, dipl.ing.grad. 3. STJEPAN STAKOR, dipl.ing.kult.tehn. 4. IVICA BUGARIĆ, dipl.ing.grad. 5. STOJAN STOJKOVIĆ, dipl.iur. 6. TOMISLAV FIALA, grad.teh.nis.		
Pečat predstavničkog tijela:	Predsjednik predstavničkog tijela:	
Istovjetnost ovog prostornog plana s izvornikom ovjerava:	Pečat nadležnog tijela:	