



URBANISTIČKI PLAN UREĐENJA GOSPODARSKE ZONE ZAVRŠJE

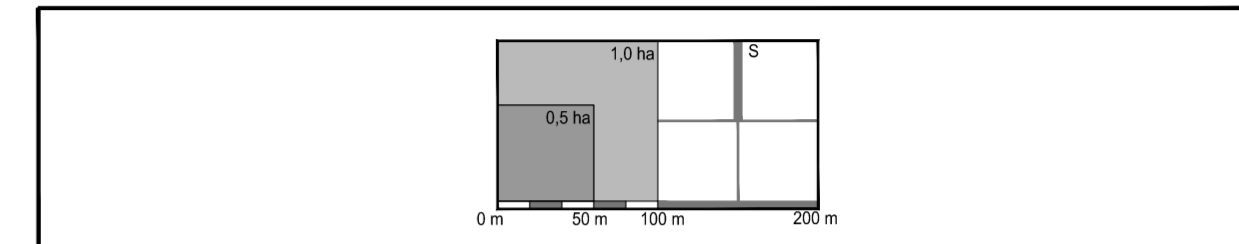

Županija: POŽEŠKO-SLAVONSKA ŽUPANIJA Grad: OPĆINA BRESTOVAC	
Naziv prostornog plana: URBANISTIČKI PLAN UREĐENJA GOSPODARSKE ZONE ZAVRŠJE (Prijedlog)	
Naziv kartografskog prikaza: PROMETNA, ULIČNA I KOMUNALNA INFRASTRUKTURNA MREŽA VODOOPSKRBA I ODVODNJA	
Broj kartografskog prikaza: 2.C	Mjerilo kartografskog prikaza: 1: 1 000
Odluka o izradi Plana: Službeni glasnik Općine Brestovac broj 9/2019	Odluka predstavničkog tijela o donošenju plana :
Javna rasprava (datum objave):	Javni uvid održan od: do:
Pečat tijela odgovornog za provođenje javne rasprave:	Odgovorna osoba za provođenje javne rasprave:
Pravna osoba/tijelo koje je izradilo plan: ZAVOD ZA PROSTORNO PLANIRANJE, d.d. OSIJEK	Pečat pravne osobe koja je izradila plan:
Odgovorna osoba: KRUNOSLAV LIPIĆ, dipl.ing.arh	
Odgovorni voditelj: SANDRA HORVAT , dipl.ing.arh	
Stručni tim u izradi plana: 1. SANDRA HORVAT , dipl.ing.arh 2. VLADO SUDAR, dipl.ing.grad. 3. STJEPAN STAKOR, dipl.ing.kult.tehn. 4. IVICA BUGARIĆ, dipl.ing.grad. 5. STOJAN STOJKOVIĆ, dipl.iur. 6. TOMISLAV FIALA, grad.teh.nis.	
Pečat predstavničkog tijela:	Predsjednik predstavničkog tijela:
Istovjetnost ovog prostornog plana s izvornikom ovjerava:	Pečat nadležnog tijela:

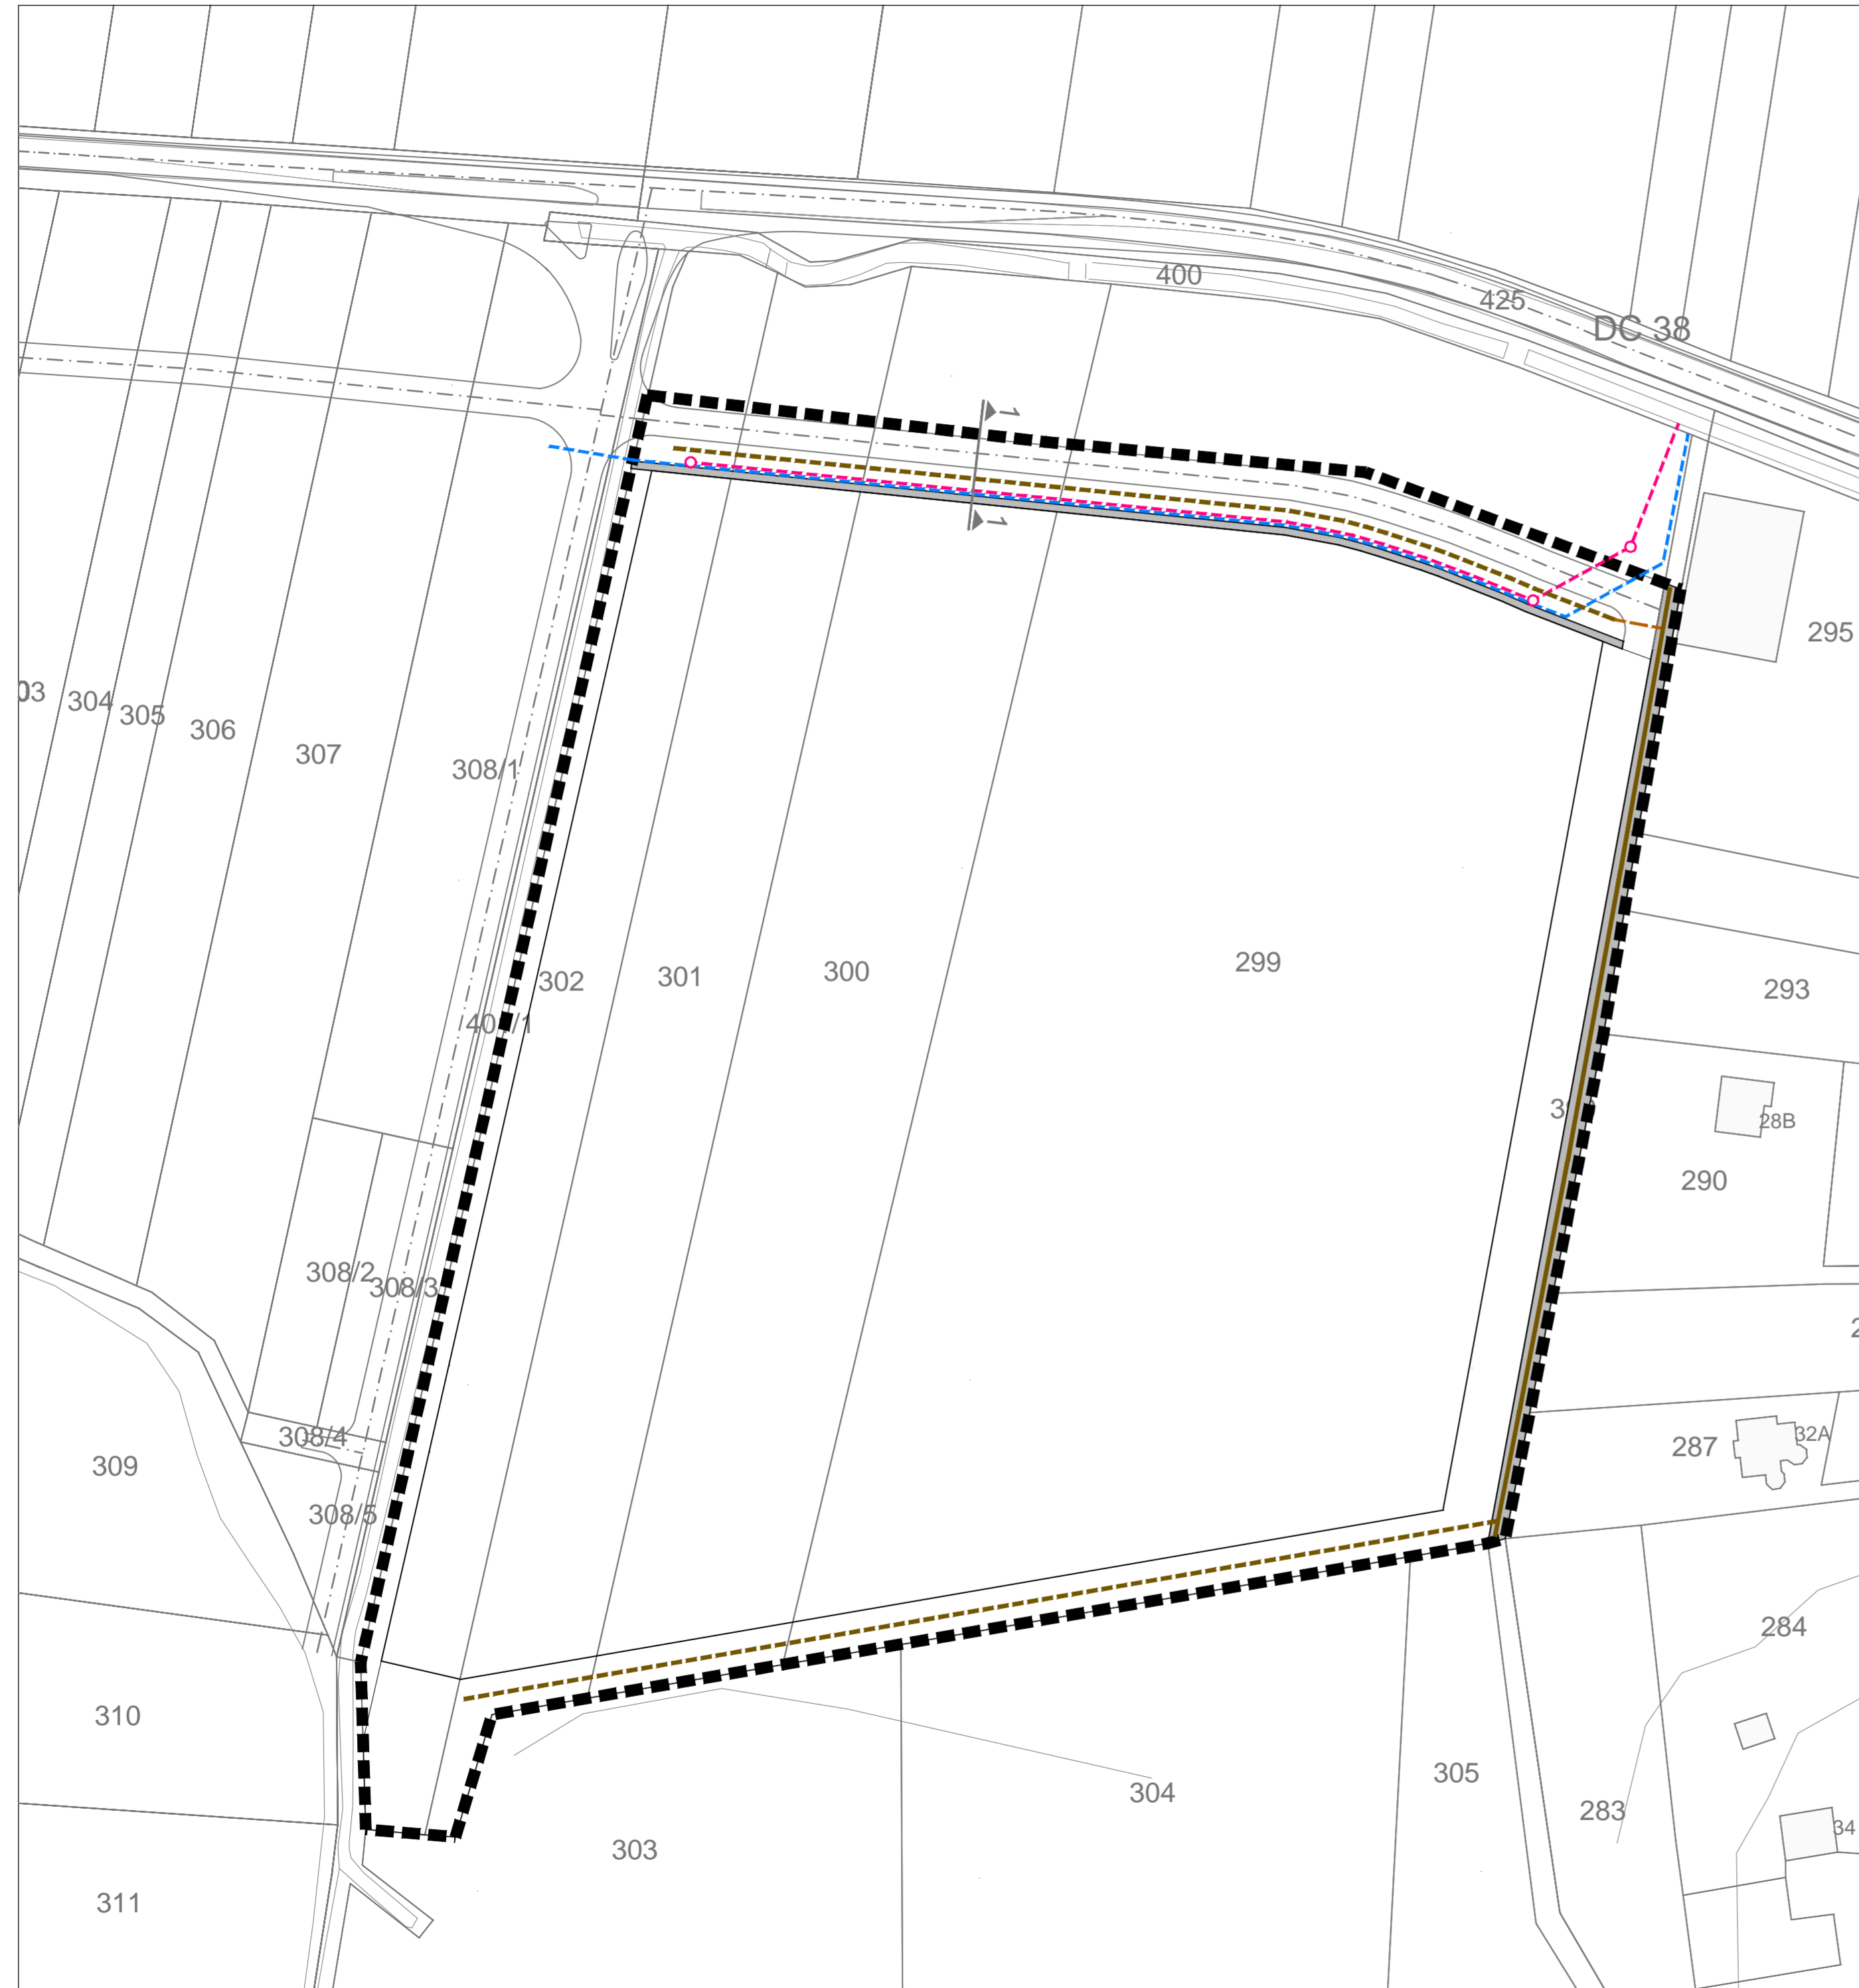

0.GRANICE

GRANICA OBUHVATA PLANA

1. VODOOPSKRBA

VOD VODOOPSKRBNNE MREŽE

2.ODVODNJA

ODVODNJA TEHNOLOŠKIH OTPADNIH I SANITARNIH VODA

VOD ODVODNJE
REVIZIJSKO OKNO

ODVODNJA OBORINSKIH VODA

ZATVORENI VOD OBORINSKE ODVODNJE
OS OTVORENOG KANALA OBORINSKE ODVODNJE

Karakteristični poprečni presjek MJ 1:100

